


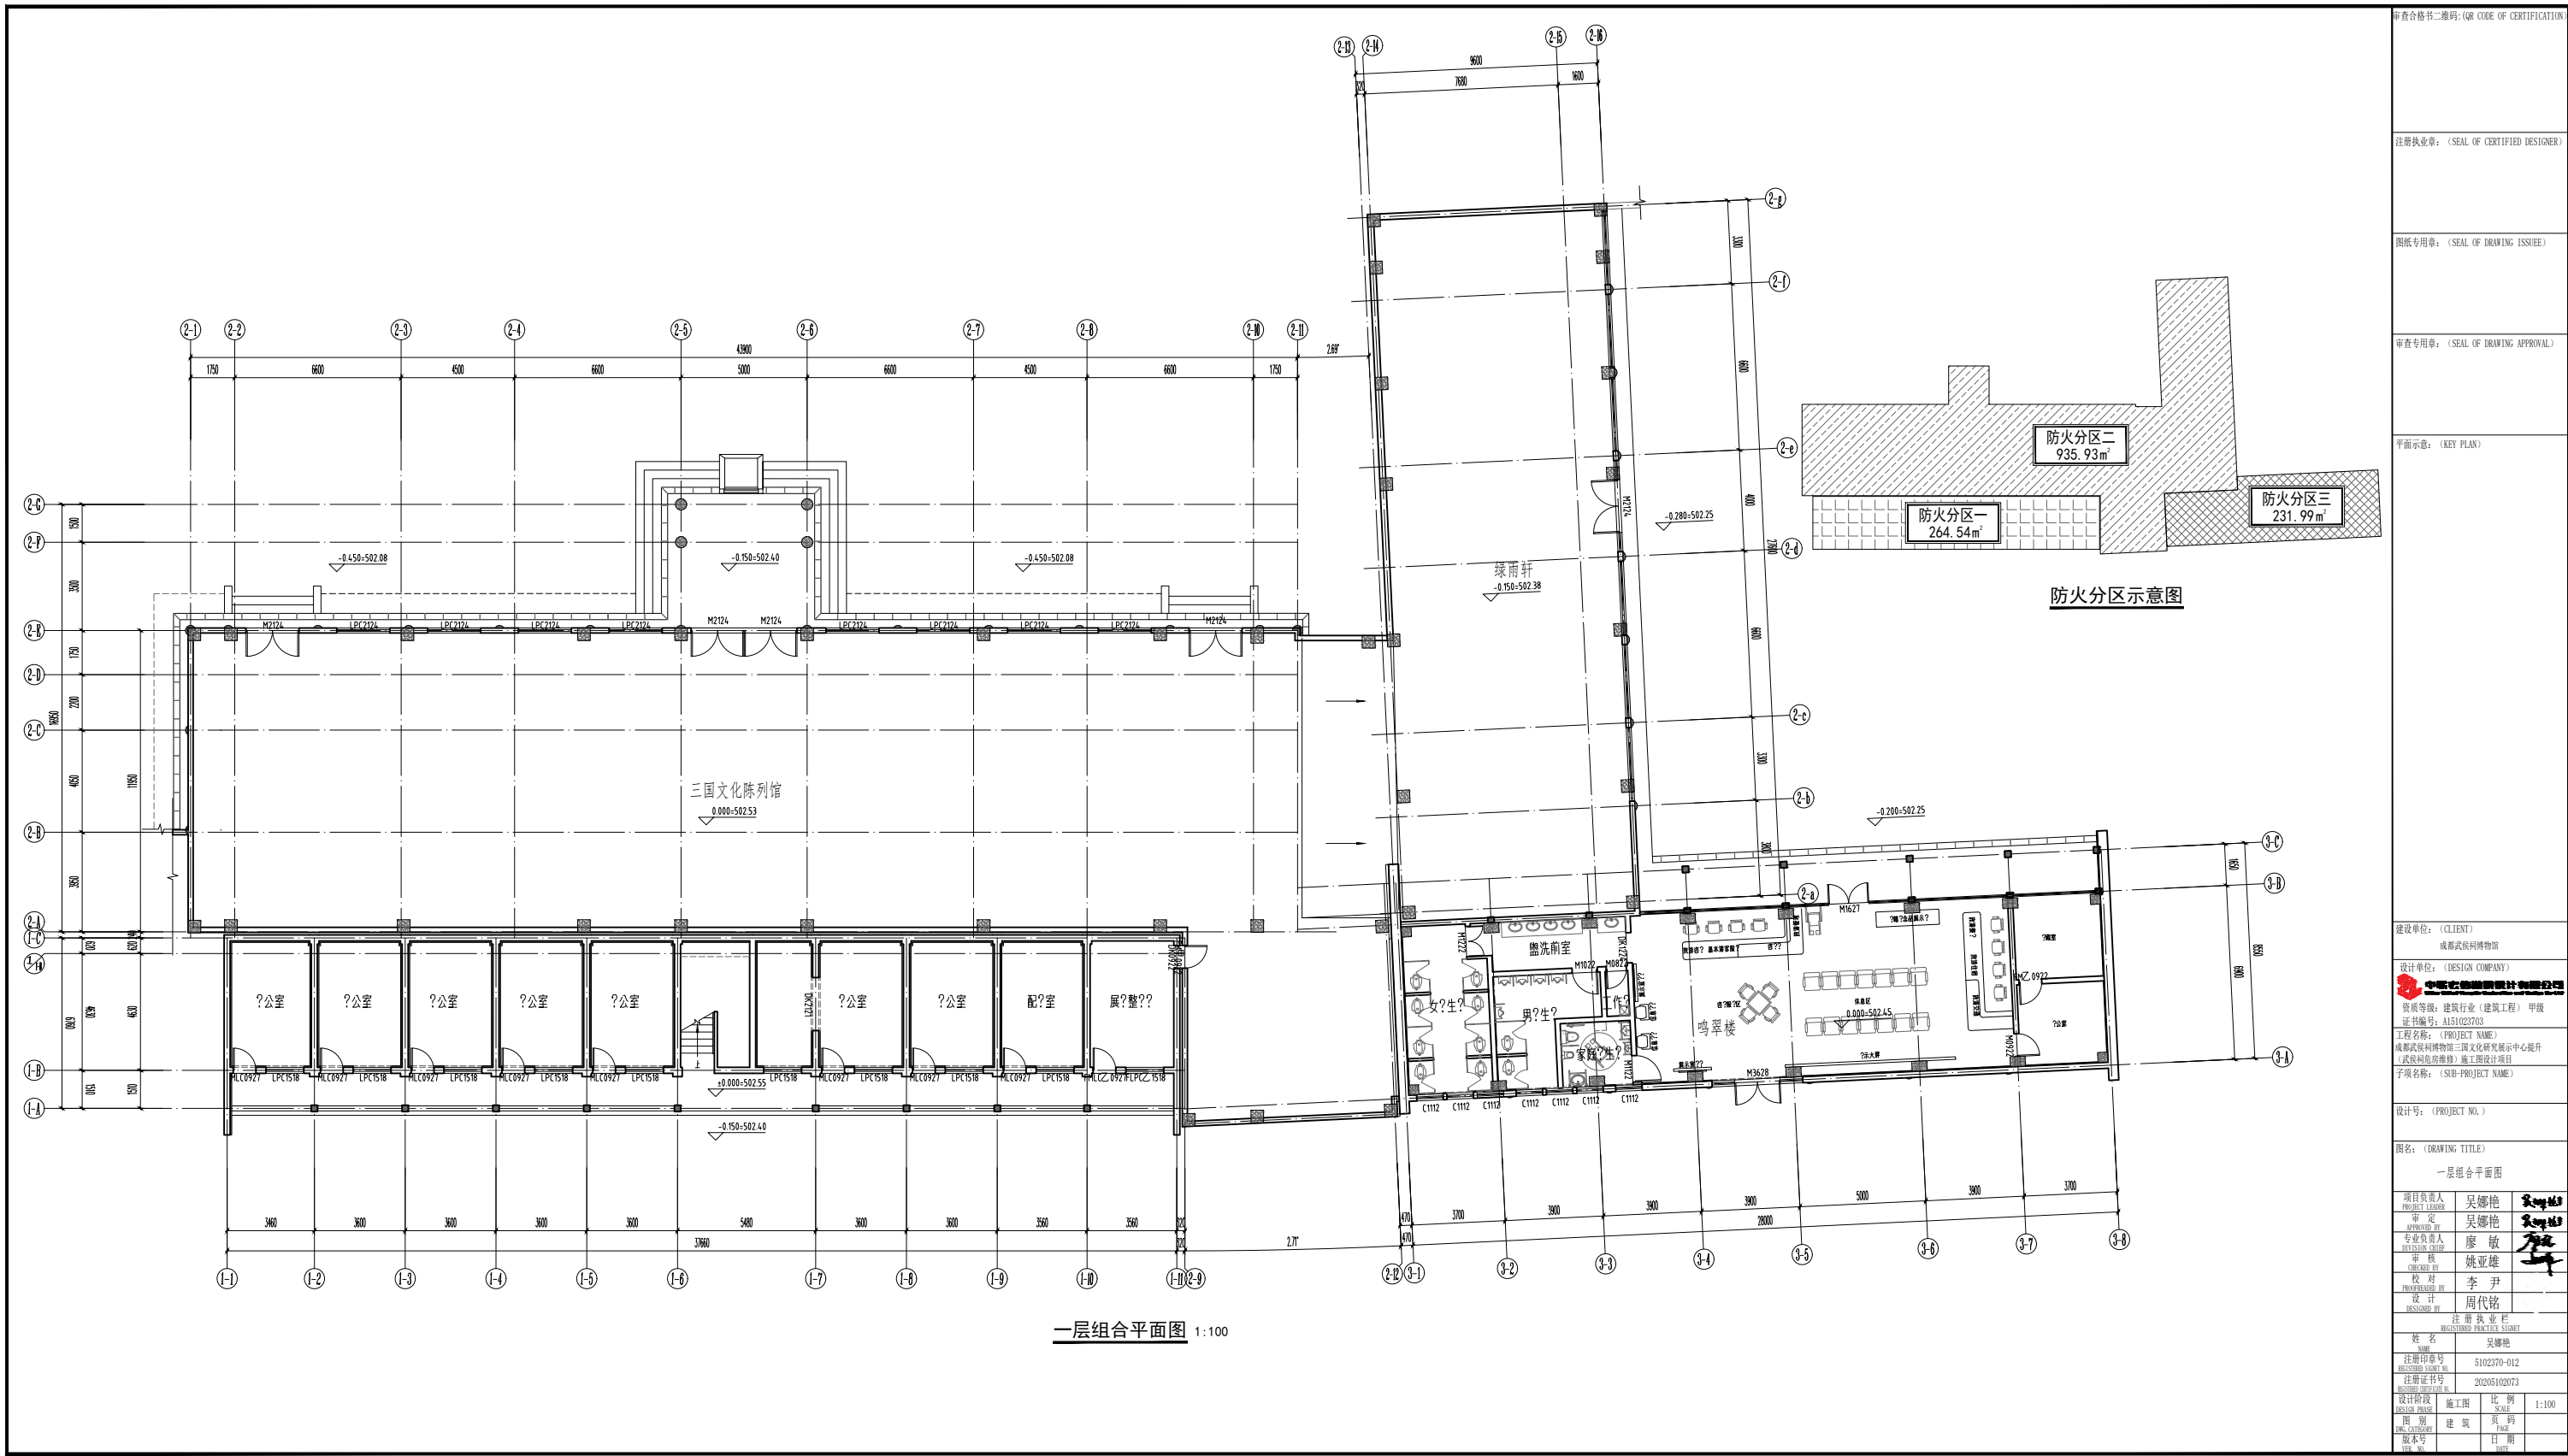

审查合格书二维码: (QR CODE OF CERTIFICATION)
注册执业章: (SEAL OF CERTIFIED DESIGNER)
图纸专用章: (SEAL OF DRAWING ISSUEE)
审查专用章: (SEAL OF DRAWING APPROVAL)
平面示意图: (KEY PLAN)
建设单位: (CLIENT) 成都武侯祠博物馆
设计单位: (DESIGN COMPANY) 成都武侯祠博物馆设计研究院
资质证书: 建筑行业 (建筑工程) 甲级 证书编号: A151023702
工程名称: (PROJECT NAME) 成都武侯祠博物馆三国文化展示中心提升工程 (武侯祠博物馆) 施工图设计项目
子项名称: (SUB-PROJECT NAME)
设计号: (PROJECT NO.)
图名: (DRAWING TITLE) 一层组合平面图
项目负责人 PROJECT LEADER 审定 APPROVED BY 专业负责人 DIVISION CHIEF 审核 CHECKED BY 校对 PROCESSED BY 设计 DESIGNED BY
注册执业栏 REGISTERED PROFESSIONAL SIGNATURE
姓名 NAME 注册印章号 REGISTERED SEAL NO. 注册证书号 REGISTERED NO.
设计阶段 DESIGN PHASE 施工图 CONSTRUCTION DRAWING 图别 DRAWING TYPE 建筑 ARCHITECTURE 版本号 VERSION 1.00
比例 SCALE 1:100 日期 DATE